Planimetria generale reti di scarico - Scala 1:250

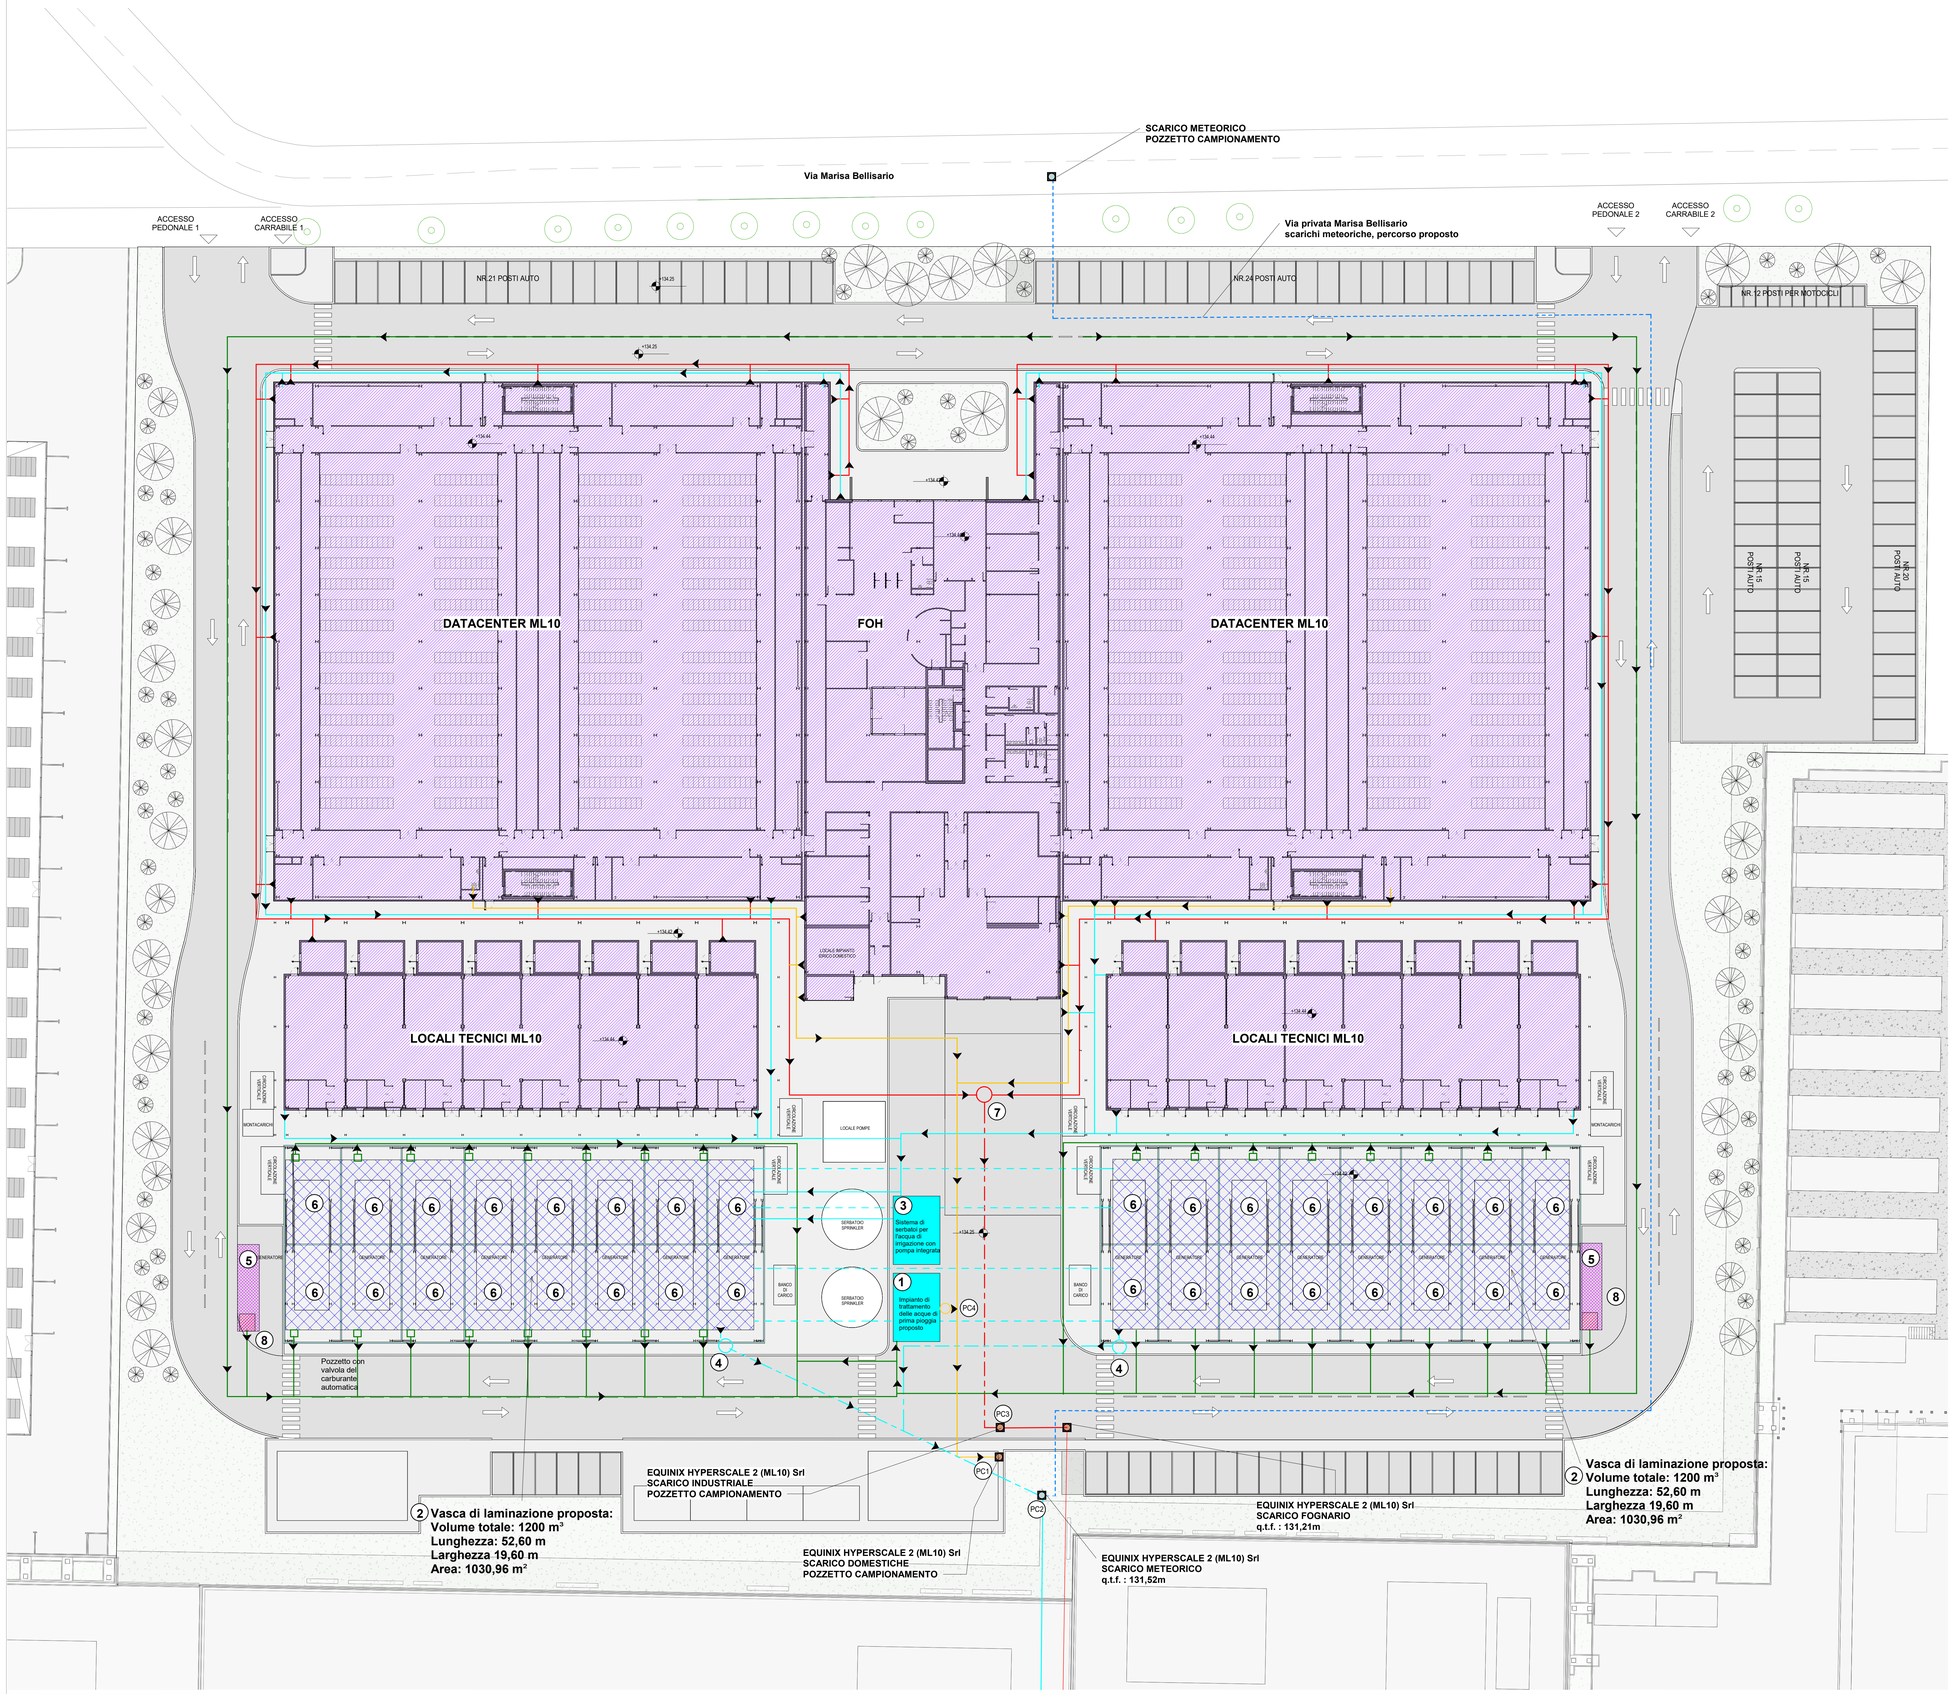

Proposta di drenaggio delle acque reflue industriali (Diametro interno del pozzetto ?? mm, TBC)

Proposta di drenaggio delle acque reflue industriali (Linea pompaggio)

Proposta di drenaggio dell'acqua piovana (Tetti)

Collegamento vasche

Proposta di drenaggio dell'acqua piovana-Tetti (Linea pompaggio)

Proposta di drenaggio dell'acqua piovana (Strada)

Proposta di drenaggio delle acque reflue domestiche

Separatore di idrocarburi - Disoleatore per piazzale

Proiezione della sagoma del tetto dell'edificio

Vasca di laminazione interrata (Acque superficiali - Tetti e strade)

Serbatoio dell'acqua interrato (Acque superficiali - Tetti)

Aree di contenimento isolate dalla rete delle acque superficiali

1 Impianto di prima pioggia

2 Vasca di laminazione

3 Vasca di raccolta acqua piovana per utilizzo irriguo 60 mc

4 Stazione di pompaggio acqua seconda pioggia

5 n. 2 serbatoi di emergenza raccolta carburante in caso di sversamento accidentale e svuotati manualmente

6 Vasca di emergenza raccolta carburante in caso di sversamento accidentale e svuotata manualmente

7 Stazione di pompaggio acque reflue industriali

8 Area rifornimento carburante

PC1 Pozzetto di campionamento acque industriali

PC2 Pozzetto di campionamento acque meteoriche

PC3 Pozzetto di campionamento acque domestiche

PC4 Pozzetto di campionamento acque prima pioggia

Planimetria generale reti di scarico
Scala 1:250

KEY PLAN
Navigatore

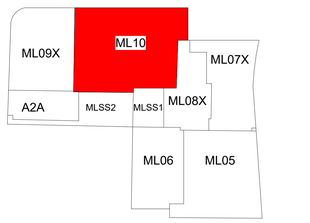

GC shall install the MEP services ensuring a free area for the potential future installation of sprinkler heads and to access to the fire detectors on the ceiling.

OWNER:
Proprietario:

EQUINIX

EQUINIX HYPERSCALE 2 (ML10) S.r.l., Castelletto
20019, Metropolitan City of Milan, Milan 20019, Italy

DO NOT SCALE FROM THIS DRAWING. ALL DIMENSIONS / INFORMATION CONTAINED IN THIS DRAWING IS FOR GUIDANCE AND THE RESPONSIBILITY OF THE CONSULTANT / CONTRACTOR TO CONFIRM, PERFORM ANY CALCULATIONS AND FIELD VERIFY CONDITIONS ON SITE PRIOR TO COMMENCEMENT OF ANY WORK OR THE PRODUCTION OF ANY SHOP DRAWINGS. ALL DISCREPANCIES TO BE REPORTED TO THE DRAWINGS CONTENT ORIGINATOR. THIS DRAWING IS TO BE READ IN CONJUNCTION WITH ALL RELATED CONSULTANT'S / CONTRACTOR DRAWINGS AND ANY OTHER RELEVANT INFORMATION.

Non scalare da questo elaborato. Tutte le dimensioni/informazioni contenute in questo elaborato sono di carattere indicativo ed è responsabilità del consulente/appaltatore confermarle, eseguire qualsiasi calcolo e verificare in cantiere le condizioni prima dell'inizio di qualsiasi lavoro o della produzione di qualsiasi elaborato costruttivo. Tutte le discrepanze devono essere segnalate all'autore degli elaborati. Questo elaborato deve essere letto insieme a tutti i documenti correlati del consulente/appaltatore e a qualsiasi altra informazione pertinente.

CONTENT ORIGINATOR:
Autore:

Deerns

milano@deerns.com
www.deerns.it

Registered Company Address
Via Monterosa, 91
20149 Milano, Italia

THIS DRAWING IS THE COPYRIGHT OF DEERNS ITALIA SPA.
Il presente disegno è copyright di Deerns Italia Spa.

DISCIPLINE ORIGINATOR:
Autore:

WBS

ORIGINATOR DISCIPLINE:
Disciplina:

info@wbs.srl

Registered Company Address
Corso di Porta Romana, 6
20122 Milano, Italia

REV	DATE	PURPOSE OF ISSUE	DWN	CHK	APP
R01	31-07-2026	2 – Concept Design	DVA	LVS	LVR
REV	DATA	Finalita' della consegna	CREA	REV	APR

PROJECT:
Progetto:

ML10x

Via Marisa Bellisario s.n.c.
Settimo Milanese, 20019
MILANO (Italia)

STATUS: S2

DRAWING TITLE:
Titolo Elaborato:
ML10x - RETI DI SCARICO

PROJECT NUMBER:
Numero Progetto:
ML10x

SHEET NUMBER:
Numero Elaborato:
A-106

SCALE:
Scala:
As indicated

PAPER SIZE:
Formato:
A0

DATE:
Data:
31-07-2026

PURPOSE OF ISSUE:
Finalità della consegna:
2 – Concept Design

REVISION:
Revisione:
R01

DOCUMENT REFERENCE:
Documento di riferimento:
ML10x-DR-A-106-00-ZZ-SITE-WBS

© Equinix Hyperscale 2 (ML10) S.r.l.